

赤書が変更となりますのでご協力をお願いします。

関門航路[南東水道地区]潜水探査及び浚渫工事のお知らせ

今般、下記により関門航路[南東水道地区]の潜水探査及び浚渫工事を実施しますので、付近海域の航行船舶は、十分な注意と作業へのご協力をお願い致します。

1. 工事作業期間について(気象等の影響により幾弱変わる事があります。)

地区名	種別	作業船種	隻数	区分	予定期間	作業時間	警戒船
南東水道地区	潜水探査	潜水士船	16隻(最大)	A工区・D工区 G工区	H26.11.25~H26.12.5	日の出 ~ 日没	4隻
				C工区・I工区	H27.1.19~H27.2.6		
				A工区	H26.12.8~H27.1.9		
				D工区	H27.1.13~H27.1.30		
	浚渫船	ドラグサクシオン式浚渫船	1隻	A工区	H26.12.8~H27.1.9	昼・夜	-
				D工区	H27.1.13~H27.1.30		
				G工区	H27.2.3~H27.2.13		
				C工区	H27.2.16~H27.3.6		
				I工区	H27.3.9~H27.3.27		

2. 工事作業の場所.....南東水道地区(図-1参照)

3. 工事作業の概要及び安全対策

3-1 潜水探査

- 潜水士船は最大16隻を航路に平行になるように配置します。(図-2参照)
- 潜水士船1隻に1名の潜水士を投入します。
- 潜水士船には、国際信号旗「A旗」を示す信号板を揚げ、潜水探査中であることを明示します。(図-3参照)
- 潜水探査作業中は、警戒の標識(緑、黄、緑の吹き流し)を揚げた警戒船4隻(内1隻は国際VHF無線を装備したもの)を配置します。(図-2、4参照)
- 潜水作業中は、作業区域の四隅及び長さ方向が300mを超える場合は中間に俵ブイを配置します。(図-2、5参照)
- 航路中心線から北側で潜水探査を行っているとき、1万GT以上の西航船がある場合は、航路外に退避します。また、航路中心部から南側で潜水探査を行う場合、1万GT以上の東航船がある場合は航路外に退避します。なお、退避の際は俵ブイも撤去します。
- 現地の天候により危険と判断した場合は作業を中止します。
(視界2,000m未満、波高0.7m以上、風速10.0m/sec以上)

3-2 浚渫工事

- 国有ドラグサクシオン式浚渫船「海翔丸」にて、航路に平行に浚渫工事を実施します。(図-6、7参照)
- 浚渫船には、海上衝突予防法の規定による灯火及び形象物を揚げ、浚渫工事であることを明示します。(図-8参照)


4. 情報の提供

作業情報は、下記で取り扱っています。

〒802-0001 北九州市小倉北区浅野3丁目7-38

関門航路事務所 建設管理官室

TEL 093-512-8099 FAX 093-512-8106

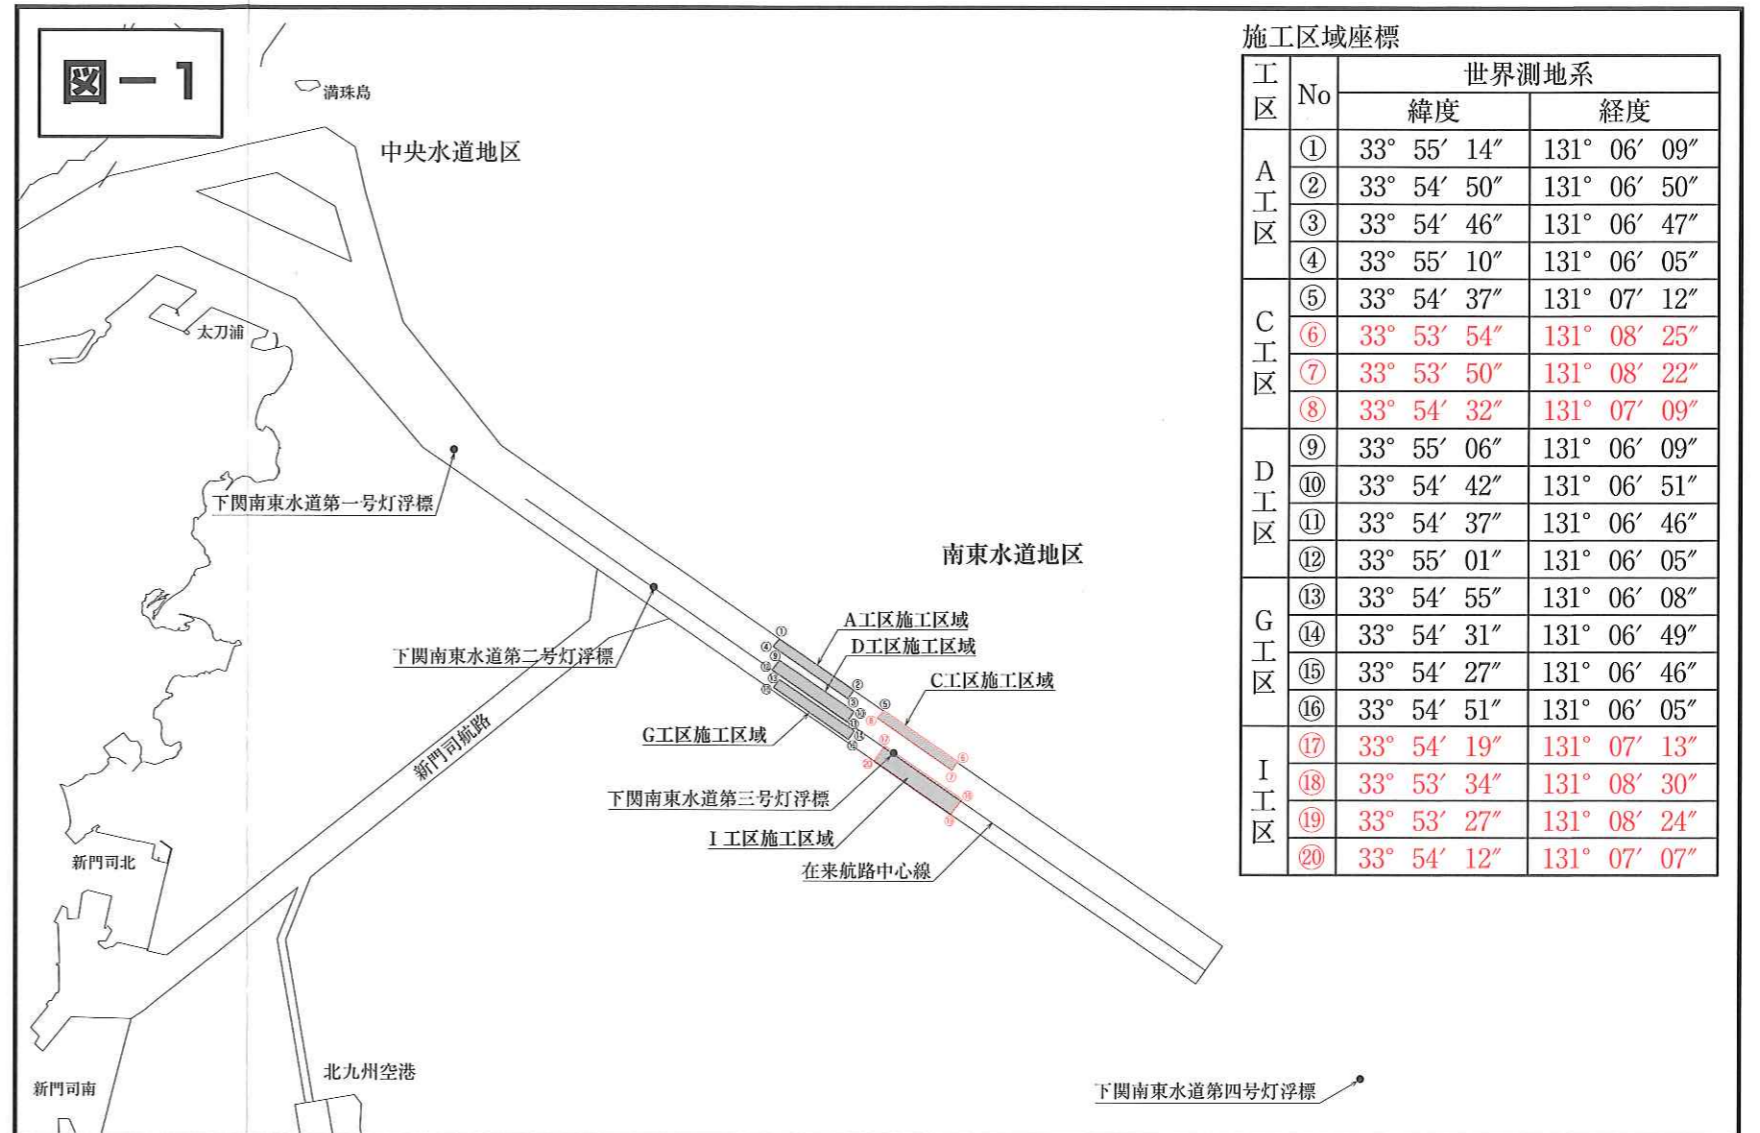

工区 No	世界測地系		
	緯度	経度	
A工区	①	33° 55' 14"	131° 06' 09"
	②	33° 54' 50"	131° 06' 50"
	③	33° 54' 46"	131° 06' 47"
	④	33° 55' 10"	131° 06' 05"
C工区	⑤	33° 54' 37"	131° 07' 12"
	⑥	33° 53' 54"	131° 08' 25"
	⑦	33° 53' 50"	131° 08' 22"
	⑧	33° 54' 32"	131° 07' 09"
D工区	⑨	33° 55' 06"	131° 06' 09"
	⑩	33° 54' 42"	131° 06' 51"
	⑪	33° 54' 37"	131° 06' 46"
	⑫	33° 55' 01"	131° 06' 05"
G工区	⑬	33° 54' 55"	131° 06' 08"
	⑭	33° 54' 31"	131° 06' 49"
	⑮	33° 54' 27"	131° 06' 46"
	⑯	33° 54' 51"	131° 06' 05"
I工区	⑰	33° 54' 19"	131° 07' 13"
	⑱	33° 53' 34"	131° 08' 30"
	⑲	33° 53' 27"	131° 08' 24"
	⑳	33° 54' 12"	131° 07' 07"

図-2 潜水探査作業船配置図

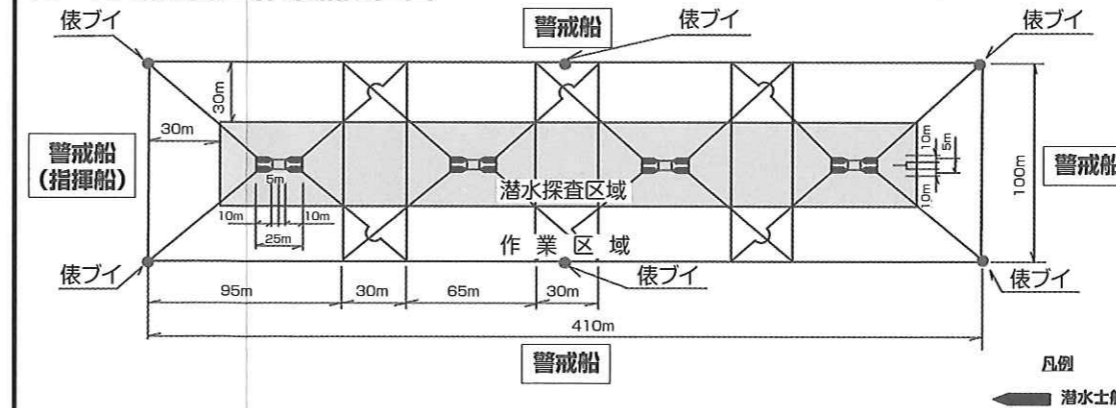


図-6 浚渫船「海翔丸」の作業状況平面図

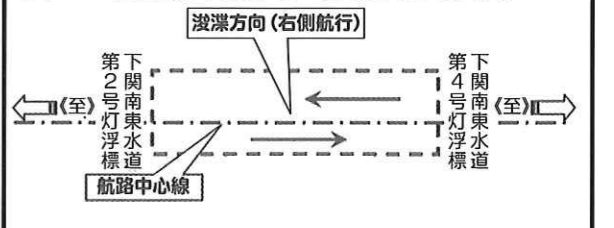


図-3 潜水士船の標識

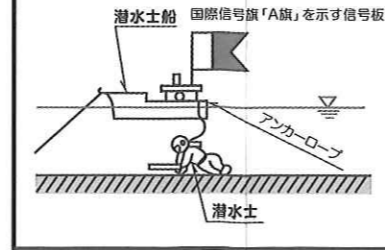


図-4 警戒船の標識

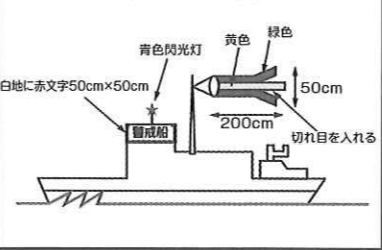


図-5 俵ブイ詳細図

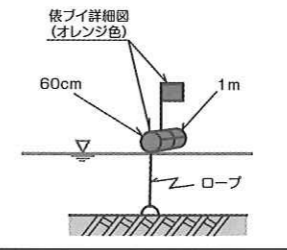


図-7 浚渫船「海翔丸」の作業状況側面図

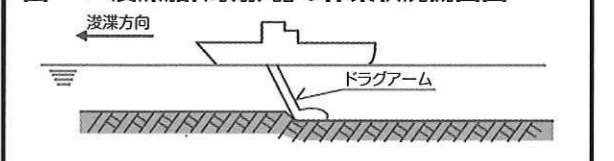


図-8 浚渫船「海翔丸」の灯火及び形象物

