

北九州港(田野浦地区)岸壁(-9m)(改良)工事のお知らせ

**北九州港(田野浦地区)岸壁(-9m)(改良)工事を実施します。
安全に配慮し施工を行いますので、ご協力をお願いします。**

発注者：国土交通省 九州地方整備局
北九州港湾・空港整備事務所
新門司出張所
TEL 093-481-0763

受注者：神野建設株式会社
現場代理人：池田 修也
監理技術者：真鍋 豊明

TEL 093-342-7421
TEL 090-2517-4843
TEL 090-2517-4998

工事概要及び安全対策

1. 工事期間及び作業期間

全体工期：平成27年 6月30日～平成28年 6月24日
工事着手日：平成27年 8月 3日予定
作業時間：日の出～日没

2. 作業区域

作業区域は、6～7号岸壁(-9m)です。(下図参照)

4. 安全対策

- 作業中は、海上衝突予防法に定められた標識を掲示します。
- 作業中は、航行船舶等による危険を回避するため監視船を1隻配備します。なお、監視船には、看板と吹き流し(緑と黄色の標識旗)を掲揚します。(潜水作業、ガット船による中詰材投入作業に配置)
- 工事車両の走行は、交通ルールを遵守し、安全走行を徹底します。
- フェンス内出入口には、監視員(交通誘導員)を配置します。

5. 概略工程表


工程別	7月	8月	9月	10月	11月	12月	1月	2月	3月	4月	5月	6月
準備工												
撤去工												
土工												
本体工												
控工												
中詰工(中詰材投入)												
排水工												
上部工												
付属工												
後片付工												
後片付												

3. 施工概要


- ＜海上作業＞海上での作業は、以下の通りです。
 - 潜水作業は、以下の通りです。
 - 中詰工 土留壁型枠組立(水中)、水中コンクリート打設12m3
 - 中詰工 中詰材投入 2,920m3
 - 既設岸壁と新設鋼管矢板の間に中詰材をガット船にて投入します。
 - 中詰材均し作業は、陸上から、人力で行います。
 - ＜陸上作業＞陸上での作業は、以下の通りです。
 - 撤去工 上部コンクリート撤去は、大型ブレイカーを使用して、バックホで集積、撤去します。
 - 土工 土砂掘削は、バックホで掘削しダンプトラックで運搬します。
 - 本体工 鋼管矢板切断は、77レンジレンを使用し、陸上から作業足場を取付けて行います。
 - 控工 鋼矢板打設は、クローレンジを使用し、パイロンマで打設を行い、タイ材取付は、77レンジレンを使用して行います。
 - 付属工 仮設保安設備の設置を行います。
 - 排水工 管きよ撤去・復旧はバックホで行い、ボックホルバート設置は77レンジレンを使用して行います。
 - 上部工 支保工、鉄筋、型枠作業は77レンジレンで行い、コンクリート打設はコンクリートポンプ車を使用して行います。
 - 工事で使用する資材(中詰材を除く)、機材は、陸上から、搬入搬出の運搬を行います。
- ダンプトラック、トレーラ、トラック、クレーン等の車両現場入場の為、付近を走行します。

※赤字：海上での作業がある工種
※赤線：海上作業


作業位置図

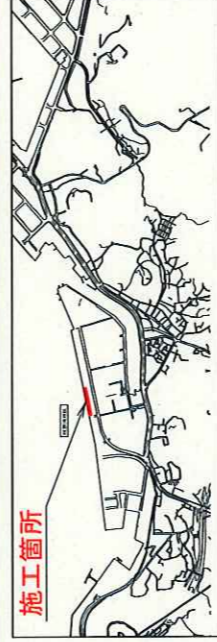


計画平面図

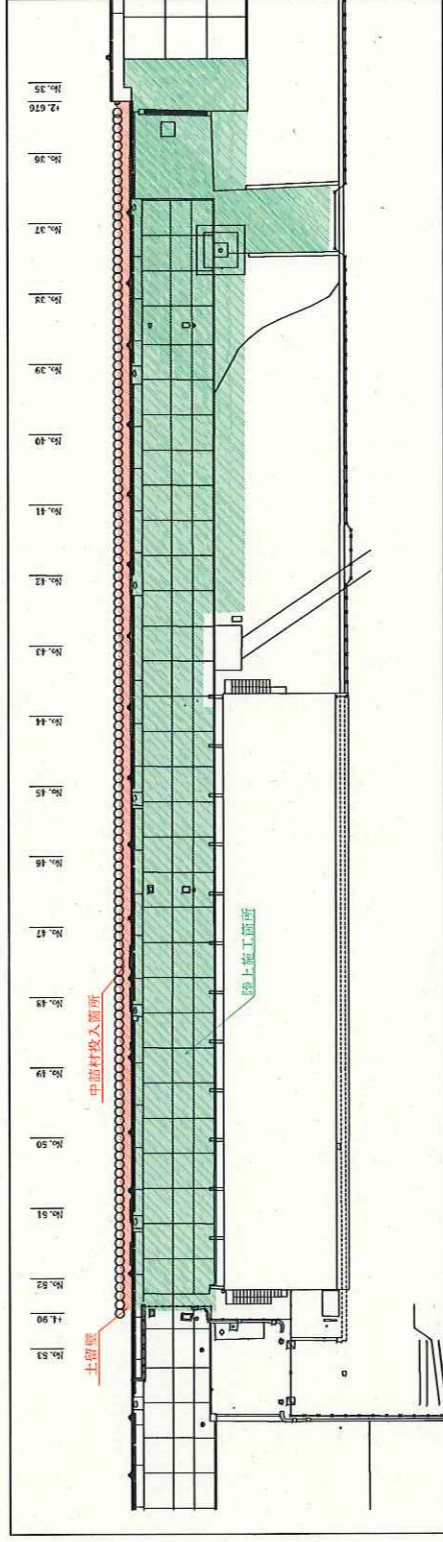

潜水作業

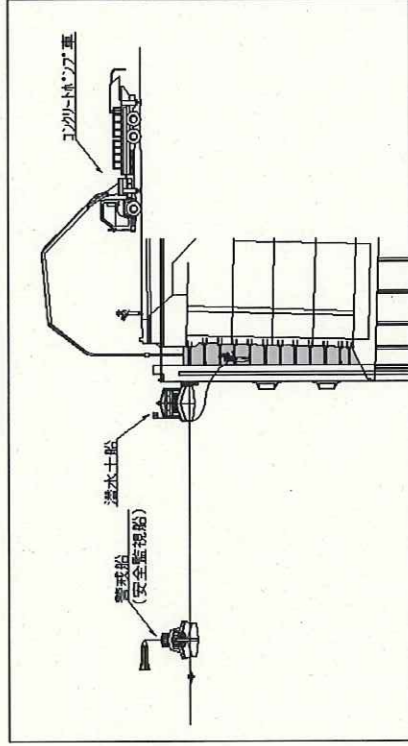

警戒船(安全監視船)姿図

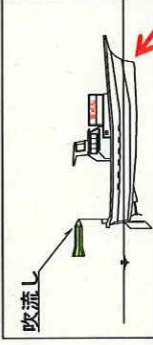

中詰材投入作業

