

# 北九州港（田野浦地区）岸壁（-9m）（改良）工事のお知らせ（変更） 2016.5.20

次のとおり、北九州港(田野浦地区)岸壁(-9m)(改良)工事を実施しますので、付近を航行する船舶は十分な注意と工事へのご協力をお願い致します。

## 1. 工事期間及び作業時間

- 工事期間：平成28年6月上旬～平成29年3月下旬
- 作業時間：日の出～日没

## 2. 工事場所

- 工事場所は、6号岸壁(-9m)です。(図-1・2参照)

## 3. 施工概要(表-1、図3・4参照)

- 上部工【一部、海上・水中施工】
- 付属工【一部、海上施工】
- 土工、撤去工
- 舗装工

## 4. 安全対策

- 工事を開始するに当たり、現地着手前に付近の関係者に周知する。
- 作業期間中は現場出入口に交通誘導員を1名配置する。
- 海上・水中作業(上部工【足場撤去等】、付属工【防舷材取付等】)の実施にあたっては、通行船舶に支障のないよう十分注意する。なお、通行船舶に支障があると判断した場合は作業を中断する。
- 潜水作業中は、陸上に専従の見張り員(1名)を配置するとともに、国際信号旗(A旗板)を掲げ、潜水作業であることを明示し周囲の安全監視に努める。

○潜水作業中は、水中電話を使用して潜水士に周辺状況等の連絡を密に行う。

○海上作業中止基準は、視界 1,000m未滿、波高 1.0m以上、風速 10m/sec以上とする。また、現地の天候などにより、危険と判断した場合は作業を中止する。

○工事期間中は、関係業者と調整の上、施工箇所への船舶の接岸は行わないものとする。

○施工箇所の隣接岸壁では、大型船舶の入出港が発生するため、各作業にあたっては関係業者との連絡を密に行い施工するものとし、状況に応じて作業を一時中断する。

### ◇問い合わせ先◇

- 九州地方整備局 北九州港湾・空港整備事務所
- 新門司出張所  
(TEL) 093-481-0763 (FAX) 093-481-0765
- 第一工務課  
(TEL) 093-321-4634 (FAX) 093-322-5525



図-1 位置図(工事場所)

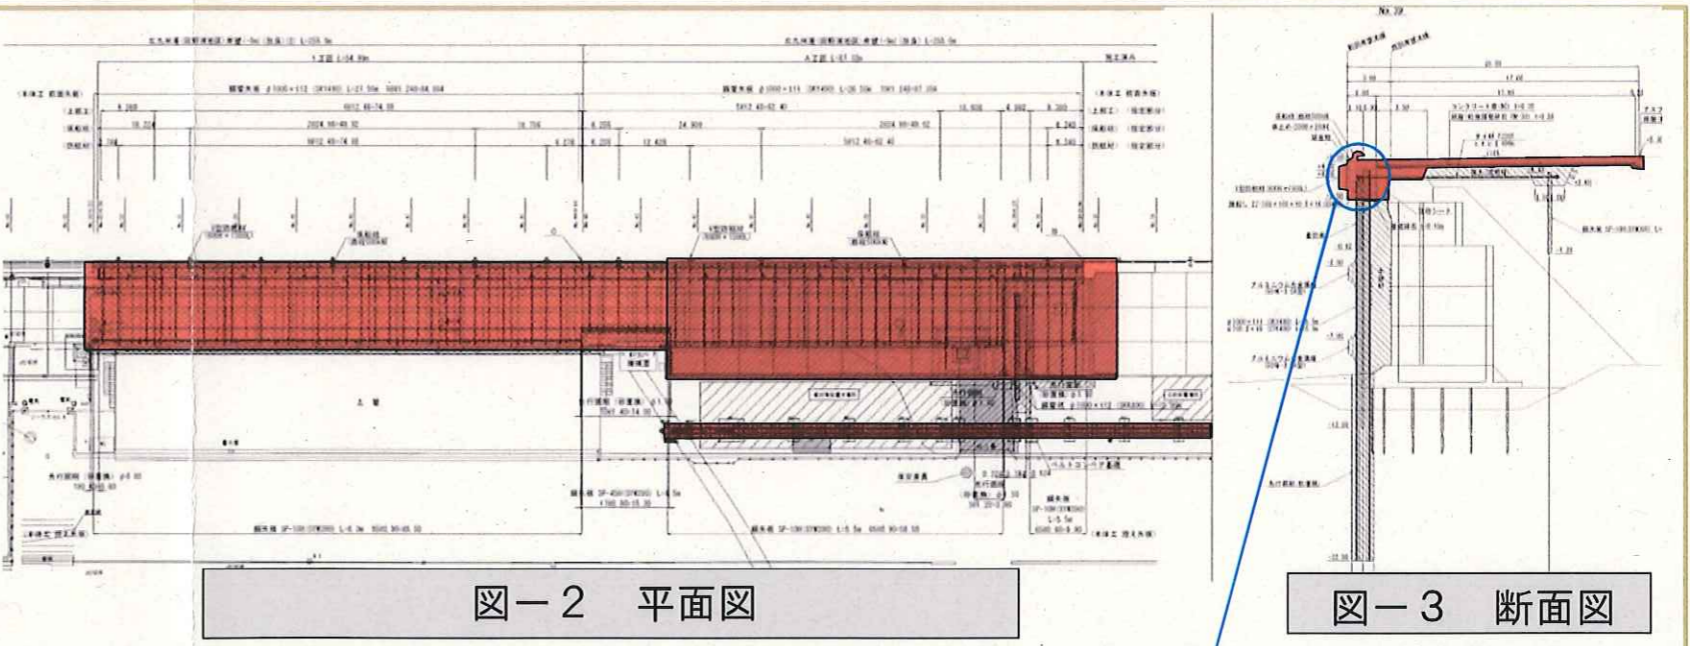


図-2 平面図

図-3 断面図

表-1 実施工程表

工種	平成28年						平成29年			備考			
	4月	5月	6月	7月	8月	9月	10月	11月	12月		1月	2月	3月
【岸壁(-9m)】													
(改良)工事(上部工・舗装工)		■	■	■	■	■	■	■	■	■	■	■	
準備工		■											
上部工			■	■	■	■	■	■	■				
土工							■						
付属工			■	■	■	■	■	■		■			
舗装工									■				
撤去工										■			
後片付け												■	

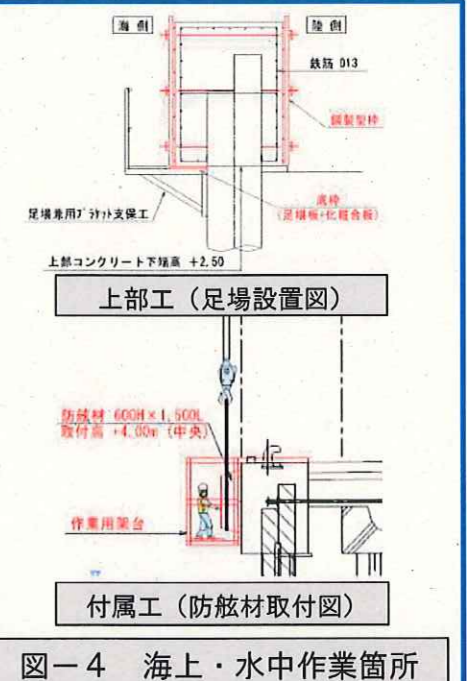


図-4 海上・水中作業箇所